
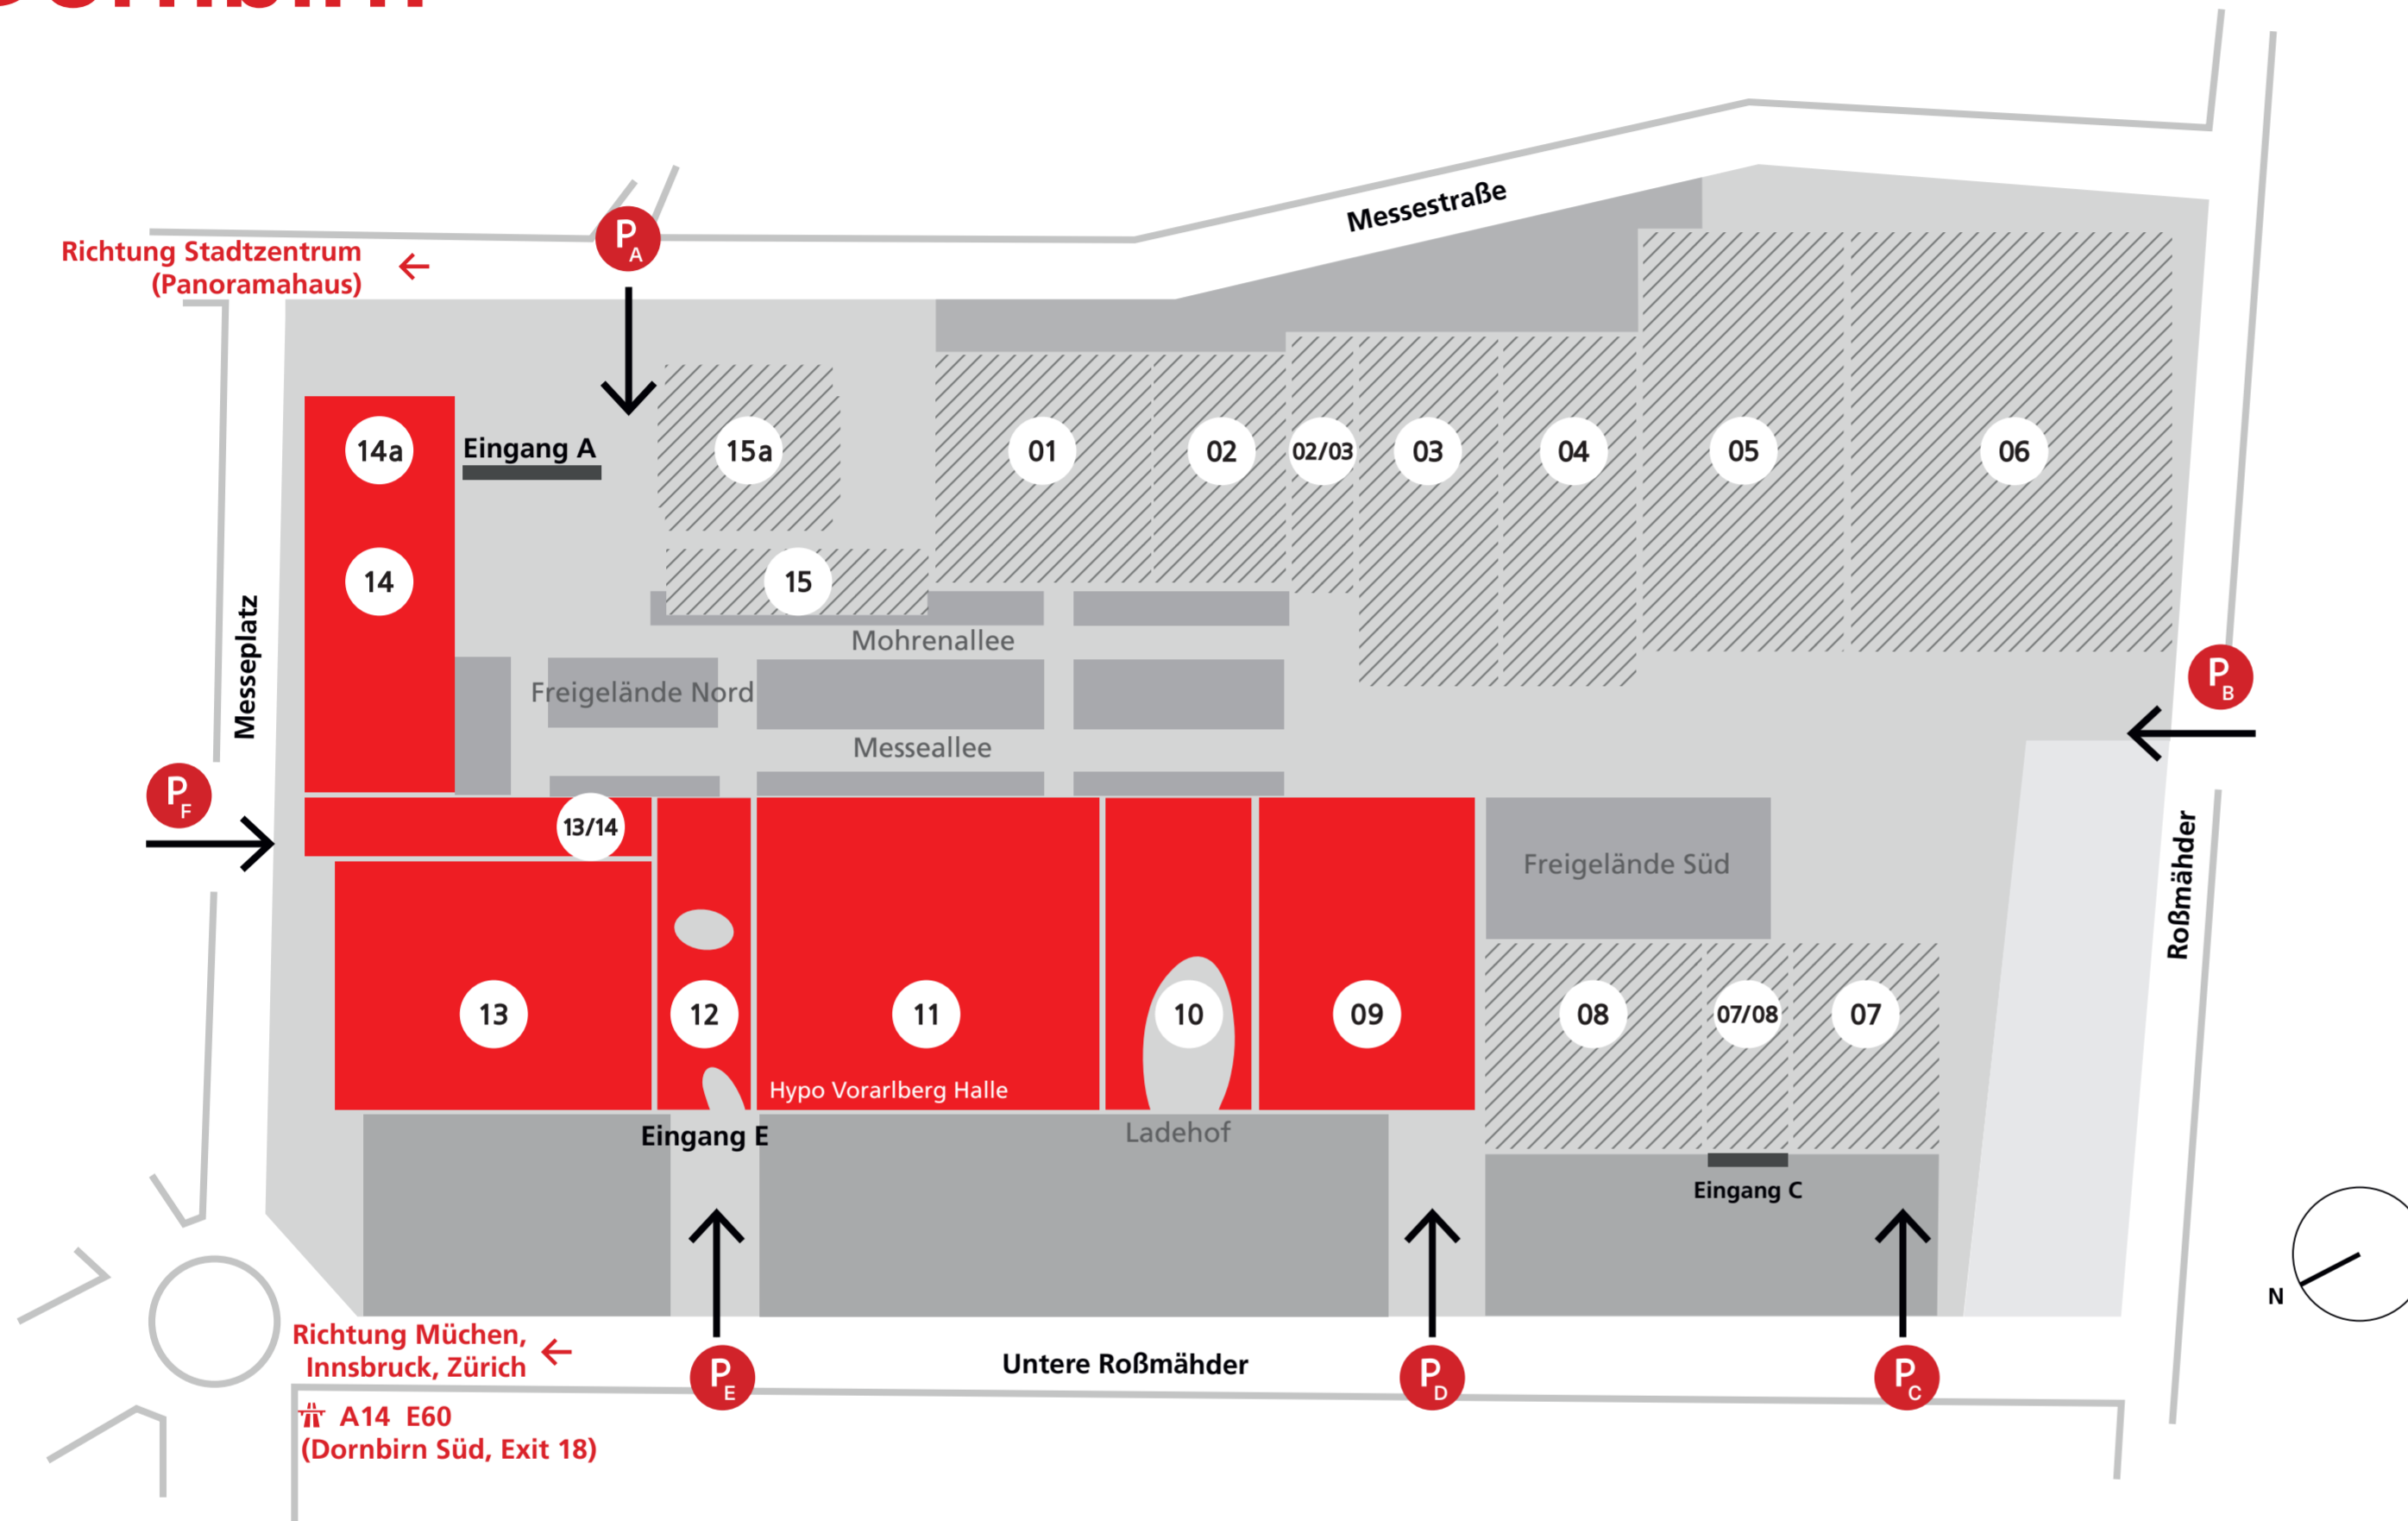


Messequartier Dornbirn

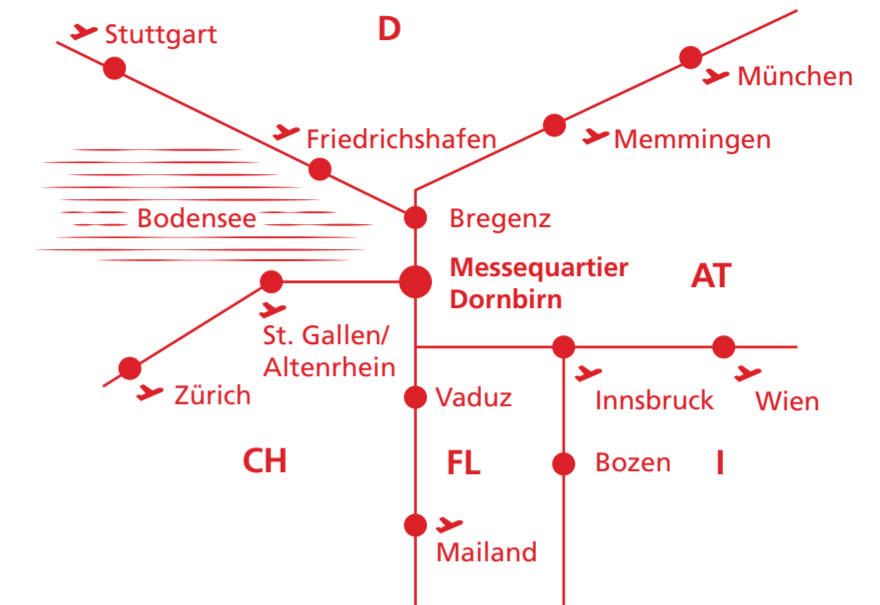

Veranstaltungshallen

- Halle 01* 1570 m²
- Halle 02* 1200 m²
- Halle 02/03* 260 m²
- Halle 03* 2180 m²
- Halle 04* 2250 m²
- Halle 04/05* 706 m²
- Halle 05* 2630 m²
- Halle 06* 2800 m²
- Halle 07* 1260 m²
- Halle 07/08* 444 m²
- Halle 08* 1870 m²
- Halle 09 3000 m²
- Halle 10 450 m²
- Halle 11 Hypo Vorarlberg 4800 m²
- Halle 12 1200 m²
- Halle 13 2340 m²
- Halle 13/14 900 m² Messebüro
- Halle 14 1760 m²
- Halle 14a* 672 m²
- Halle 15* 544 m²
- Halle 15a* 335 m²

*ganzjährig vermietet